



CONSILIUL JUDEȚEAN DOLJ

HOTĂRÂRE

privind modificarea și completarea Hotărârii nr. 154/2022 a Consiliului Județean Dolj privind solicitarea trecerii unui imobil-teren situat pe teritoriul administrativ al localității Ghercești din domeniul public al statului și din administrarea Ministerului Afacerilor Interne în domeniul public al județului Dolj

Consiliul Județean Dolj, întrunit în ședință ordinară,

având în vedere Referatul de aprobare nr. 20234/21.09.2023 al Serviciului Administrarea și Exploatarea Domeniului Public și Privat al Județului Dolj, Raportul de specialitate al D.J.A.L.S. – Serviciul Juridic, Administrație Locală nr. 20372/22.09.2023 precum și avizul comisiilor de specialitate,

în baza art. 292 alin. (1) alin. (3) și alin. (6) din O.U.G. nr. 57/2019 privind Codul administrativ, cu modificările și completările ulterioare, a art. 59 și art. 60 din Legea nr.24/2000 privind normele de tehnică legislativă pentru elaborarea actelor normative, Republicată, cu modificările și completările ulterioare,

în temeiul art. 173 alin. (1) lit. c), art. 182 alin. (1) și art. 196 alin. (1) lit. a) din O.U.G. nr. 57/2019 privind Codul administrativ, cu modificările și completările ulterioare,

HOTĂRĂȘTE:

Art. I. Art. 1. al Hotărârii Consiliului Județean Dolj nr. 154/2022 se completează după cum urmează:

„ După alineatul (1) se introduc alineatele (2) și (3), cu următorul cuprins:

(2) După trecerea celor 30 de ani de funcționare a parcului industrial, imobilul își va păstra același regim juridic, respectiv de parc industrial.

(3) Sursa de finanțare pentru realizarea obiectivelor de investiții va fi asigurată din fondurile bugetului județului Dolj și alte surse legal atrase în condițiile legii.

Art. II. Art. 6. al Hotărârii Consiliului Județean Dolj nr. 154/2022 se modifică și se completează, după cum urmează:

„ Art. 6. (1) Neobținerea titlului de parc industrial într-un termen de 5 ani (60 luni) de la data adoptării hotărârii de Guvern, va atrage revenirea acestui teren, liber de orice sarcini, în proprietatea statului și în administrarea Ministerului Afacerilor Interne.

(2) În cazul în care, nu se construiește sau nu se demarează construirea Campusului Regional Oltenia pentru Învățământul Dual într-un termen de 5 ani (60

luni) de la data adoptării hotărârii de Guvern, parcul industrial se va construi pe întreaga suprafață de 79.930 mp.

(3) Termenul de realizare a lucrării de utilitate publică de interes județean, respectiv de parc industrial (identificat în anexa la prezenta hotărâre), este de 5 (cinci) ani de la preluarea imobilului pe bază de protocol de predare-primire.

(4) Termenul de realizare a Campusului Regional Oltenia pentru Învățământul Dual (identificat în anexa la prezenta hotărâre), este de 5 (cinci) ani de la preluarea imobilului pe bază de protocol de predare-primire.

Art. III. Celelalte prevederi ale Hotărârii Consiliul Județean Dolj nr. 154/2022 astfel cum a fost modificată prin H.C.J Dolj nr. 111/2023, rămân neschimbate.

Art. IV. (1) Direcțiile de specialitate ale Consiliului Județean Dolj vor aduce la îndeplinire prevederile prezentei hotărâri.

(2) Un exemplar al prezentei hotărâri se va comunica Direcției Economice și Direcției de Afaceri Europene, Dezvoltare Regională Proiecte cu Finantare Internațională din cadrul Consiliului Județean Dolj, Secretariatului General al Guvernului, Ministerului Afacerilor Interne și Inspectoratului de Jandarmi Județean Dolj.

Nr.267

Adoptată la data de: 28.09.2023


PREȘEDINTE,

DORIN-COSMIN VASILE


**CONTRASEMNEAZĂ
SECRETAR GENERAL
AL JUDEȚULUI,**

CRISTIAN-MARIAN ȘOVĂILĂ

Prezenta hotărâre a fost adoptată cu un număr de 36 voturi "PENTRU"

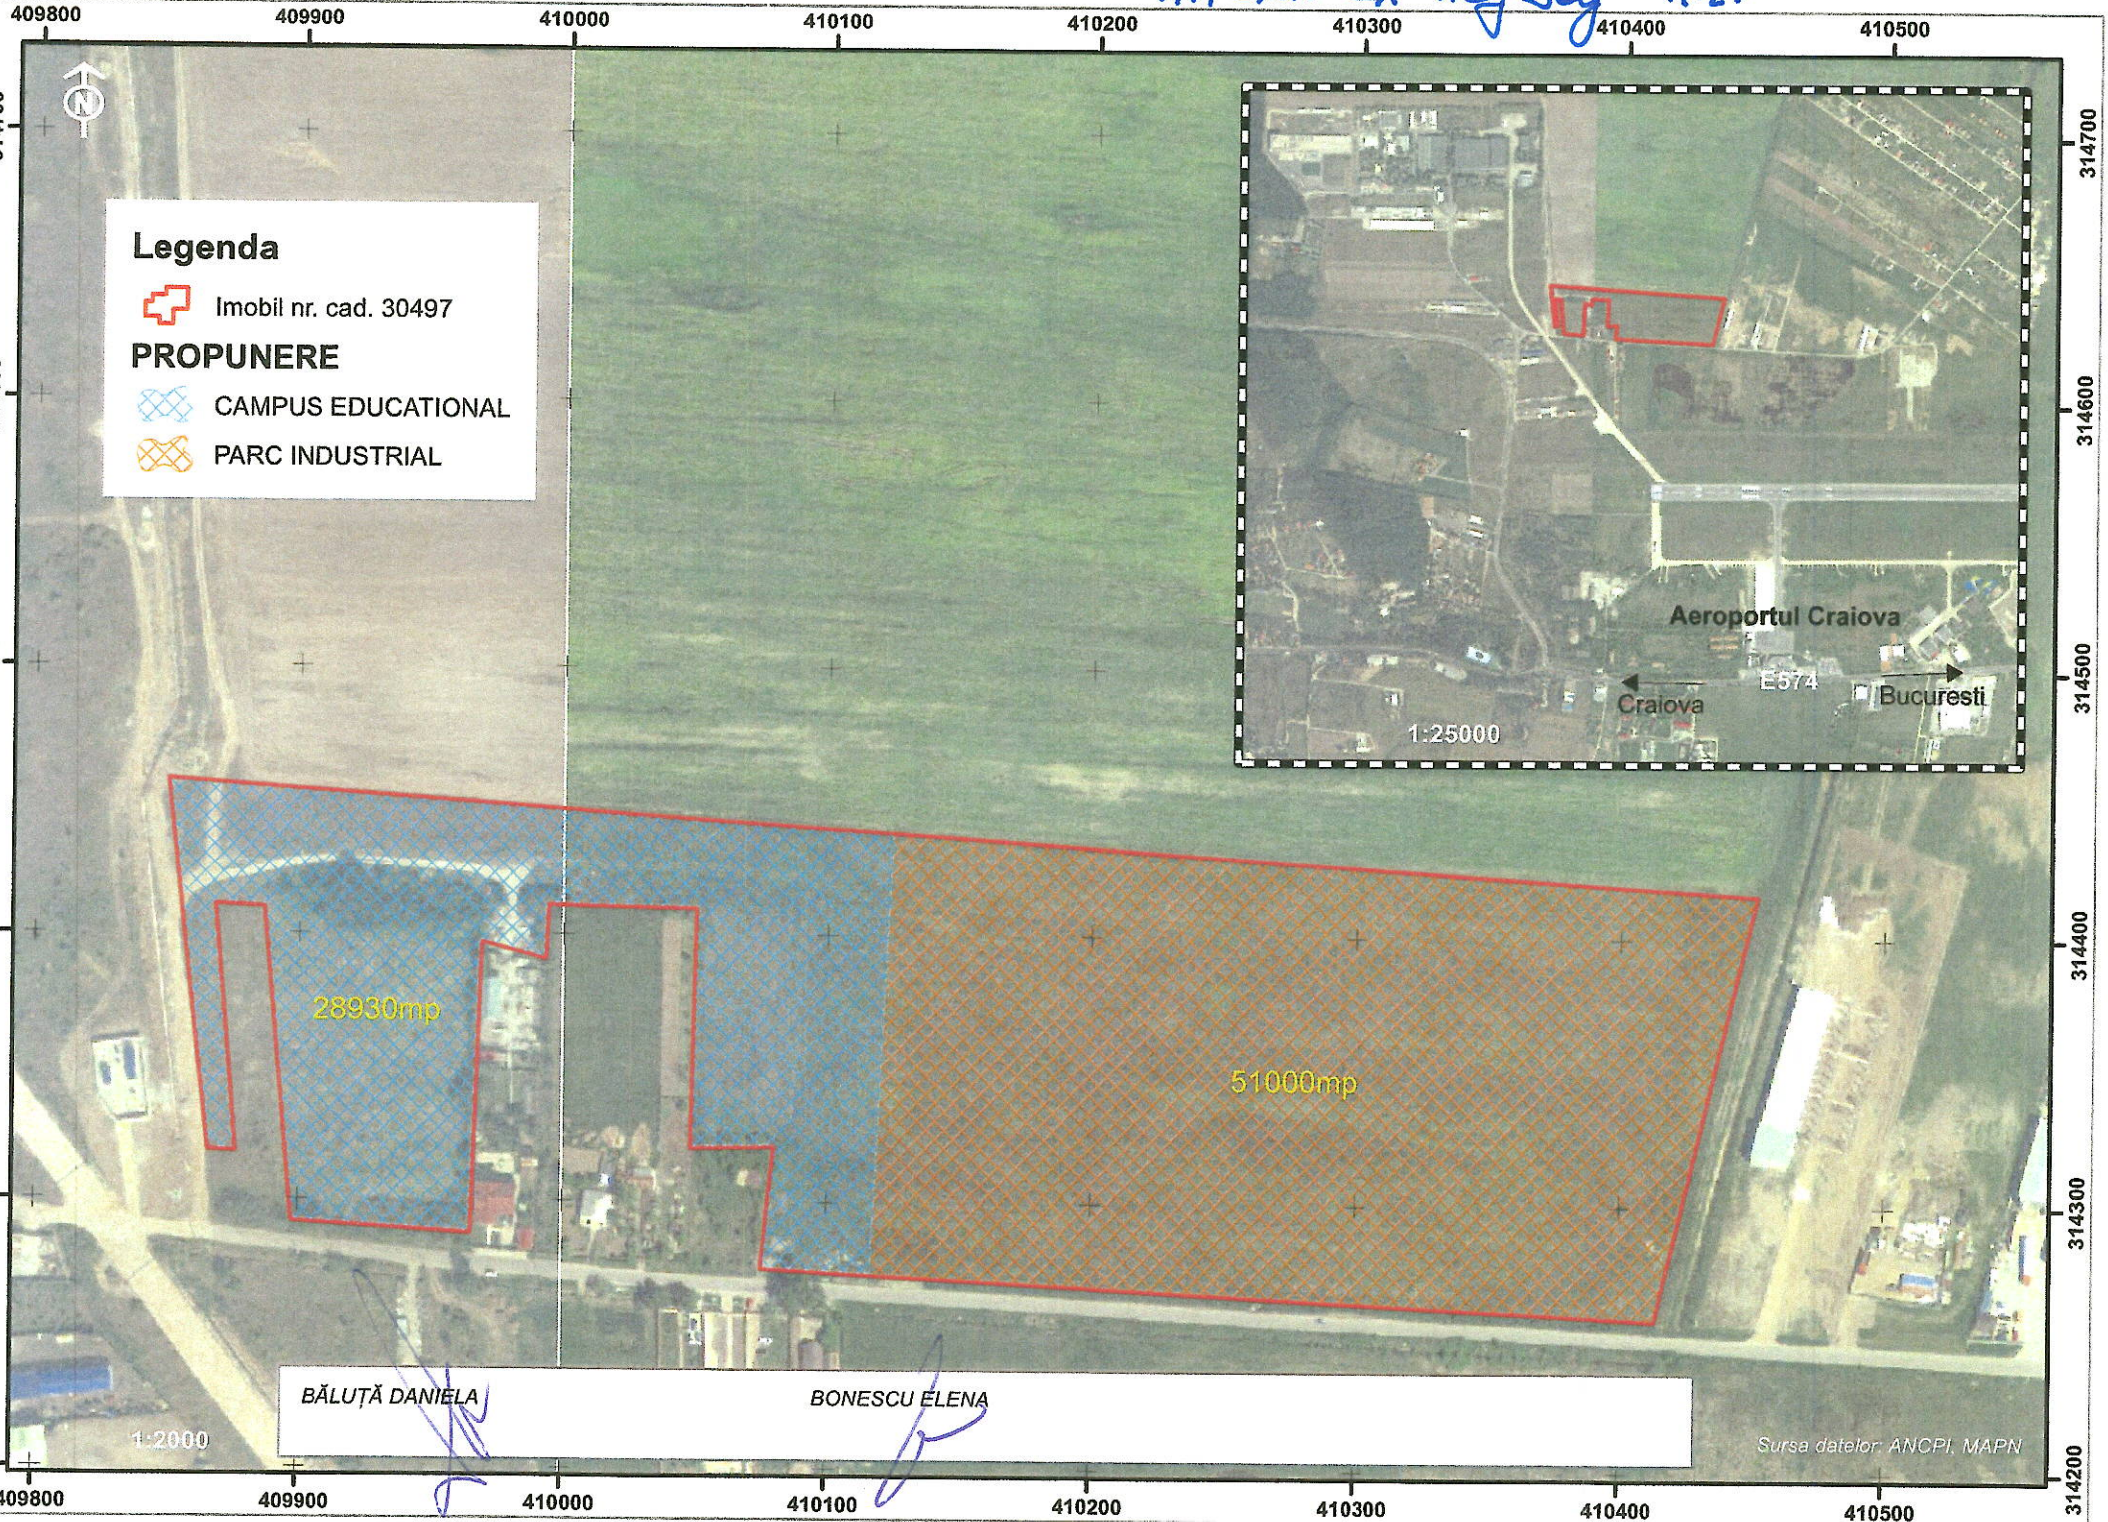

Legenda

 Imobil nr. cad. 30497

PROPUNERE

 CAMPUS EDUCATIONAL

 PARC INDUSTRIAL

BĂLUȚĂ DANIELA

BONESCU ELENA

1:2000

Sursa datelor: ANCP, MAPN