

**CONSILIUL JUDEȚEAN DOLJ****HOTĂRÂRE****privind constatarea încetării dreptului de administrare al Consiliului Județean Dolj asupra depozitelor de deșeuri situate pe raza U.A.T. municipiul Calafat, U.A.T. orașul Filiași și U.A.T. orașul Segarcea, închise în cadrul proiectului ”Sistem de management integrat al deșeurilor în județul Dolj”**

Consiliul Județean Dolj, întrunit în ședință ordinară, având în vedere referatul de aprobare nr. 2978/87/08.02.2021 al Direcției Afaceri Europene, Dezvoltare Regională, Proiecte cu Finanțare Internațională, raportul de specialitate nr. 3112/10.02.2021 al Serviciului Administrarea și Exploatarea Domeniului Public și Privat al Județului Dolj, raportul de specialitate nr. 3203/10.02.2021 al Serviciului Juridic, precum și avizul comisiilor de specialitate;

ținând seama de:

- hotărârea nr. 121/30.08.2010 a Consiliului Local al municipiului Calafat privind darea în administrarea Consiliului Județean Dolj a depozitului de deșeuri al municipiului Calafat în vederea realizării obiectivului de investiții ”Închidere depozit neconform de deșeuri al municipiului Calafat” în cadrul proiectului: ”Sistem de management integrat al deșeurilor în județul Dolj”,

- hotărârea nr. 20/13.07.2010 a Consiliului Local al orașului Filiași privind darea în administrare Consiliului Județean Dolj a depozitului de deșeuri al orașului Filiași în vederea realizării obiectivului de investiții ”Închidere depozit neconform de deșeuri Filiași” în cadrul proiectului: ”Sistem de management integrat al deșeurilor în județul Dolj”,

- hotărârea nr. 41/13.07.2010, modificată prin hotărârea nr. 10/06.02.2012, ale Consiliului Local al orașului Segarcea privind darea în administrarea Consiliului Județean Dolj a depozitului de deșeuri al orașului Segarcea în vederea realizării obiectivului de investiții ”Închidere depozit neconform de deșeuri Segarcea Unirea”, în cadrul proiectului: ”Sistem de management integrat al deșeurilor în județul Dolj”,

- hotărârea nr. 203/30.09.2010 a Consiliului Județean Dolj privind preluarea în administrare a unor terenuri aparținând domeniului public al unor unități administrativ-teritoriale din județul Dolj pentru realizarea obiectivelor de investiții în cadrul proiectului: ”Sistem de management integrat al deșeurilor în județul Dolj”,

în baza art. 868 alin. (2) din Legea nr. 287/2009 privind Codul civil, republicată, cu modificările și completările ulterioare, art. 25 alin. (1) din Hotărârea Guvernului nr. 349/2005 privind depozitarea deșeurilor, cu modificările și completările ulterioare,

în temeiul art. 173 alin. (1) lit. f) și art. 182 alin. (1) din Ordonanța de Urgență a Guvernului nr. 57/2019 privind Codul administrativ, cu modificările și completările ulterioare,

HOTĂRĂȘTE:

Art. 1. Se constată încetarea dreptului de administrare al Consiliului Județean Dolj asupra depozitelor de deșeuri situate pe raza U.A.T. municipiul Calafat, U.A.T. orașul Filiași și U.A.T. orașul Segarcea, închise în cadrul proiectului ”Sistem de management integrat al deșeurilor în județul Dolj”, identificate în Anexa 1 care face parte integrantă din prezenta hotărâre.

Art. 2. Predarea-primirea depozitelor de deșeuri închise, a terenurilor și infrastructurii aferente acestora, aflate în domeniul public al U.A.T. municipiul Calafat, al U.A.T. orașul Filiași și al U.A.T. orașul Segarcea, se va face pe bază de protocol.

Art. 3. – (1) Direcțiile de specialitate ale Consiliului Județean Dolj duc la îndeplinire prevederile prezentei hotărâri.

(2) Câte un exemplar din prezenta hotărâre se va comunica Direcției Afaceri Europene, Dezvoltare Regională, Proiecte cu Finanțare Internațională, U.A.T. municipiul Calafat, U.A.T. orașul Filiași și U.A.T. orașul Segarcea.

Nr. _____

Adoptată la data de _____

PREȘEDINTE,

DORIN COSMIN VASILE

**CONTRASEMNEAZĂ,
SECRETAR GENERAL
AL JUDEȚULUI**

ANDA NICOLAE

CONSILIUL JUDETEAN DOLJ
DIRECTIA AFACERI EUROPENE,
DEZVOLTARE REGIONALA,
PROIECTE CU FINANTARE INTERNATIONALA
Nr. 2978/08.02.2021
Unitatea pentru Implementarea Proiectului
Nr. 87/08.02.2021

SE APROBA
PRESEDINTE
DORIN COSMIN VASILE

REFERAT DE APROBARE

a proiectului de hotarare privind constatarea incetarii dreptului de administrare al Consiliului Judetean Dolj asupra depozitelor de deseuri situate pe raza U.A.T municipiul Calafat, U.A.T orasul Filiasi si U.A.T orasul Segarcea, inchise in cadrul proiectului „Sistem de management integrat al deeurilor in judetul Dolj”

Consiliul Judetean Dolj implementeaza proiectul „Sistem de management integrat al deeurilor in judetul Dolj”.

In cadrul acestui proiect s-a incheiat contractul de lucrari CL2 nr.148/22.12.2015 „Proiectare si executie de lucrari pentru construirea a 4 statii de transfer (Bailesti, Calafat, Dobresti, Filiasi), a unei statii de compostare (Calafat) si inchiderea depozitelor urbane din Calafat, Filiasi, Segarcea.”, în cadrul proiectului "**Sistem de management integrat al deeurilor în Județul Dolj**".

In cadrul contractului CL2 unul dintre obiective l-a constituit inchiderea depozitelor neconforme de la Calafat, Filiasi si Segarcea. A fost incheiat procesul-verbal de receptie la terminarea lucrarilor nr.1 pentru Inchiderea depozitelor neconforme de la Segarcea, Filiasi si Calafat, moment din care obligatia asigurarii pazei si monitorizarii acestor depozite revine UAT Segarcea, respectiv UAT Filiasi si UAT Calafat, Consiliul Judetean Dolj indeplinind unul obiectivele contractului CL2 si anume inchiderea depozitelor neconforme.

Pentru realizarea obiectivului de investitii „Inchidere depozite neconforme” au fost date urmatoarele hotarari de consiliu local de dare in administrare a terenului si a infrastructurii aferente, exclusiv pentru realizarea obiectivului de investitii „Inchidere depozit neconform de deseuri Calafat, Foliiasi si Segarcea”:

UAT Segarcea -prin HCL nr.10/06.12.2012 privind modificarea - HCL nr.41/2010, UAT Calafat – HCL nr.121/2010 si UAT Filiasi -HCL nr.20/2010 si au fost preluate in administrare de catre Consiliul Judetean Dolj prin HCJ nr.203/2010.

Depozitul neconform de la Calafat este situat in T 126, P945/1, in suprafata de 40000 mp conform **CF nr.30623**, acest obiectiv avand o suprafata imprejmuita de 18892 mp.

Depozitul neconform de la Filiasi este situat in str. 24 Ianuarie , nr.112A, fosta T 82, P69/1, conform **CF nr.30793**, acest obiectiv avand o suprafata de 10000 mp din acte si 6813

mp suprafata masurata. Suprafata imprejmuita a depozitului neconform de la Filiasi este de 6772 mp.

Depozitul neconform de la Segarcea este situat in T 171, P1585, conform C.F. 30490 in suprafata de 31706 mp, acest obiectiv avand o suprafata imprejmuita de 20450 mp.

Dupa receptia la terminarea lucrarilor pentru realizarea obiectivelor de investitii: Inchidere depozit neconform Filiasi, Inchidere depozit neconform Calafat si Inchidere depozit neconform Segarcea trebuie sa inceteze administrarea de catre Consiliul Judetean Dolj asupra terenului si infrastructurii aferente Inchiderii celor 3 depozite neconforme.

Prin **HG nr. 349/2005** se institue obligatia asigurarii intretinerii, supravegherii si monitorizarii postinchidere a depozitului inchis de catre Operatorul depozitului, in cazul de fata UAT Segarcea, UAT Filiasi si UAT Calafat, Consiliul Judetean Dolj a inclus inchiderea acestor depozite neconforme in proiectul SMID Dolj, acesta avand doar obligatia realizarii inchiderii depozitelor neconforme prin POS Mediu 2007-2013 si ulterior POIM 2014-2020:

ART. 25 din HG 349/2005

(1) Operatorul depozitului este responsabil de întreținerea, supravegherea, monitorizarea și controlul postînchidere al depozitului, conform autorizației/autorizației integrate de mediu.

(2) Perioada de urmărire postînchidere este stabilită de autoritatea competentă pentru protecția mediului. Această perioadă este de minimum 30 de ani și poate fi prelungită dacă prin programul de monitorizare postînchidere se constată că depozitul nu este încă stabil și prezintă un risc potențial pentru factorii de mediu.

Astfel, dupa momentul realizarii receptiei la terminarea lucrarilor, toate cele 3 depozite inchise neconforme trebuie sa fie supravegheate, monitorizate si intretinute de catre UAT respectiv, astfel:

Depozitul neconform inchis de la Filiasi- UAT Filiasi

Depozitul neconform inchis de la Segarcea- UAT Segarcea

Depozitul neconform inchis de la Calafat- UAT Calafat

Prin urmare, fata de cele precizate mai sus, va propunem constatarea incetarii dreptului de administrare al Consiliului Judetean Dolj asupra depozitelor de deseuri situate pe raza U.A.T municipiul Calafat, U.A.T orasul Filiasi si U.A.T orasul Segarcea, inchise in cadrul proiectului „Sistem de management integrat al deseurilor in judetul Dolj”

Anexam proiectul de hotarare.

Director Executiv ,
Daniela Băluță

Manager Proiect,
Cristian Bălă

Manager tehnic 2
Ionescu Ion

Intocmit,
Viviana Marica

RAPORT DE SPECIALITATE

la proiectul de hotărâre privind constatarea încetării dreptului de administrare al Consiliului Județean Dolj asupra depozitelor de deșeurii situate pe raza U.A.T. municipiul Calafat, U.A.T. orașul Filiași și U.A.T. orașul Segarcea, închise în cadrul proiectului „Sistem de management integrat al deșeurilor în județul Dolj”

Consiliul Județean Dolj implementează proiectul „Sistem de management integrat al deșeurilor în județul Dolj” în cadrul POS Mediu, Axa Prioritară 2, Domeniul Major de Intervenție 2.1 „Dezvoltarea sistemelor integrate de management al deșeurilor și extinderea infrastructurii de management al deșeurilor”.

În cadrul acestui proiect s-a încheiat contractul de lucrări CL2 nr. 148/22.12.2015 „Proiectare și execuție de lucrări pentru construirea a 4 stații de transfer (Băilești, Calafat, Dobrești, Filiași), a unei stații de compostare (Calafat) și închiderea depozitelor urbane neconforme din Calafat, Filiași, Segarcea.”

Astfel, unul dintre obiectivele contractului CL2 l-a constituit închiderea depozitelor neconforme situate pe raza U.A.T. municipiul Calafat, U.A.T. orașul Filiași și U.A.T. orașul Segarcea. Terenurile pe care erau amplasate aceste depozite aparțin domeniului public al municipiului Calafat, orașului Filiași și orașului Segarcea.

Pentru realizarea obiectivului de investiții „Închidere depozite urbane neconforme”, Consiliul Județean Dolj trebuia să fie titularul unui drept real asupra acestor terenuri, potrivit art. 1 alin. (1) din Legea nr. 50/1991 privind autorizarea executării lucrărilor de construcții, republicată, cu modificările și completările ulterioare.

În acest sens, în conformitate cu art. 866-868 din Legea nr. 287/2009 privind Codul Civil, republicată, cu modificările și completările ulterioare, Consiliul Local al Municipiului Calafat, prin Hotărârea nr. 121/2010, Consiliul Local Filiași, prin Hotărârea nr. 20/2010 și Consiliul Local Segarcea, prin Hotărârea nr. 41/2010, modificată prin Hotărârea nr. 10/2012, au aprobat darea în administrare către Consiliul Județean Dolj a terenurilor și a infrastructurii aferente, exclusiv pentru realizarea obiectivului de investiții „Închidere depozite neconforme de deșeurii de la Calafat, Filiași și Segarcea”.

Prin Hotărârea nr. 203/2010, Consiliul Județean Dolj a preluat în administrare terenurile prevăzute în anexa la această hotărâre în vederea realizării obiectivului de investiții „Închidere depozite neconforme”.

După recepția la terminarea lucrărilor pentru realizarea obiectivelor de investiții „Închidere depozit neconform Calafat”, „Închidere depozit neconform Filiași” și „Închidere depozit neconform Segarcea”, trebuie să înceteze administrarea Consiliului Județean Dolj asupra terenurilor și infrastructurii aferente, obligația întreținerii, supravegherii,

monitorizării și controlului celor 3 depozite neconforme închise revenind operatorului depozitului, în cazul de față U.A.T. municipiul Calafat, U.A.T. orașul Filiași și U.A.T. orașul Segarcea (conform art. 25 din Hotărârea Guvernului nr. 349/2005 privind depozitarea deșeurilor).

Drept urmare, propunem adoptarea unei hotărâri prin care se constată încetarea dreptului de administrare al Consiliului Județean Dolj asupra depozitelor de deșeuri situate pe raza U.A.T. municipiul Calafat, U.A.T. orașul Filiași și U.A.T. orașul Segarcea, închise în cadrul proiectului „Sistem de management integrat al deșeurilor în județul Dolj”.

Anexăm proiectul de hotărâre.

ADMINISTRATOR PUBLIC,
Cosmin Durle

ȘEF SERVICIU,
Adrian Plugaru

ÎNTOCMIT,
Nicoleta Cimpoeru

RAPORT DE SPECIALITATE

asupra proiectului de hotărâre privind constatarea încetării dreptului de administrare al Consiliului Județean Dolj asupra depozitelor de deșuri situate pe raza U.A.T. municipiul Calafat, U.A.T. orașul Filiași și U.A.T. orașul Segarcea, închise în cadrul proiectului ”Sistem de management integrat al deșeurilor în județul Dolj”

În conformitate cu prevederile art. 182 alin. (4) coroborate cu ale art. 136 din Ordonanța de Urgență a Guvernului nr. 57/2019 privind Codul administrativ, cu modificările și completările ulterioare, Direcția Juridică – Serviciul Juridic, Administrație Locală în calitate sa de compartiment de resort în cadrul aparatului de specialitate al Consiliului Județean Dolj, a analizat proiectul de hotărâre **privind constatarea încetării dreptului de administrare al Consiliului Județean Dolj asupra depozitelor de deșuri situate pe raza U.A.T. municipiul Calafat, U.A.T. orașul Filiași și U.A.T. orașul Segarcea, închise în cadrul proiectului ”Sistem de management integrat al deșeurilor în județul Dolj”**, propus de Președintele Consiliului Județean Dolj și a constatat următoarele:

1) Obiectul/domeniul reglementat: **constatarea încetării dreptului de administrare.**

2) Compatibilitatea și conformitatea cu legile, ordonanțele, hotărârile Guvernului, strategiile naționale și legislația secundară (ordine, instrucțiuni, normative, regulamente, etc.), în limitele și în a căror implementare și aplicare este elaborat respectivul proiect de hotărâre.

În proiectul de hotărâre analizat se menționează prevederile/norme aplicabile domeniului reglementat, respectiv prevederile:

- art. 868 alin. (2) din Legea nr. 287/2009 privind Codul civil, republicată, cu modificările și completările ulterioare,

- art. 25 alin. (1) din Hotărârea Guvernului nr. 349/2005 privind depozitarea deșeurilor, cu modificările și completările ulterioare,

- art. 173 alin. (1) lit. f) și art. 182 alin. (1) din Ordonanța de Urgență a Guvernului nr. 57/2019 privind Codul administrativ, cu modificările și completările ulterioare,

3) Impactul asupra reglementărilor interne din sfera de competență/activitate a serviciului juridic: nu a fost identificat.

Ținând seama de constatările precizate mai sus, opinăm faptul că proiectul de hotărâre este întemeiat din punct de vedere al reglementărilor specifice aplicabile, respectiv al legalității, raportat la atribuțiile și competențele specifice acestui serviciu, sens în care îl avizăm **favorabil** și propunem analizarea și supunerea spre dezbatere și adoptare a proiectului de hotărâre în cauză, în ședință ordinară a Consiliului Județean Dolj, în conformitate cu procedurile prevăzute de Instrucțiunile de lucru privind elaborarea proiectelor de hotărâri și constituirea proiectului ordinii de zi.

Mențiuni/obiecțiuni: nu este cazul.

Avizat
Șef serviciu

Daiana Stoica

Întocmit
Consilier Juridic

Cristian Buzata

ANEXA NR. 1 la Hotararea Consiliului Judetean Dolj


nr. _____

Nr. Crt.	Unitatea Administrativ Teritoriala	Identificare teren	Obiectiv de investitii	Nr. HCL de dare in administrare	Nr. HCJ de luare in administrare
1	Oras Segarcea	T 171, P 1585, suprafata masurata 31706, nr. cadastral 30490mp, suprafata imprejmuita 20450 mp	Inchidere depozit deseuri "Unirea"	10/06.12.2012 privind modificarea HCL nr. 41/2010	203/2010
2	Municipiul Calafat	T 126, P945/1, suprafata masurata 40000mp, suprafata imprejmuita 18892mp, nr. cadastral 30623	Inchidere depozit neconform Calafat	121/30.08.2010	203/2010
3	Oras Filiasi	T 82, P 69/1, str. 22 Ianuarie nr. 112A, suprafata imprejmuita si masurata 6765 mp, nr. cadastral 30793	Inchidere depozit neconform oras Filiasi	29/13.07.2010	203/2010

PLAN DE AMPLASAMENT SI DELIMITARE A IMOBILULUI

Scara: 1:500

Nr. cadastral	Suprafata masurata	Adresa imobilului- intravilan	
30793	6765 mp	Oras Filiasi, str. 22 Ianuarie nr. 112A, (fosta Tarla 82, Parcela 69/1), jud. Dolj	
Cartea Funciara nr.	30793	UAT	Filiasi

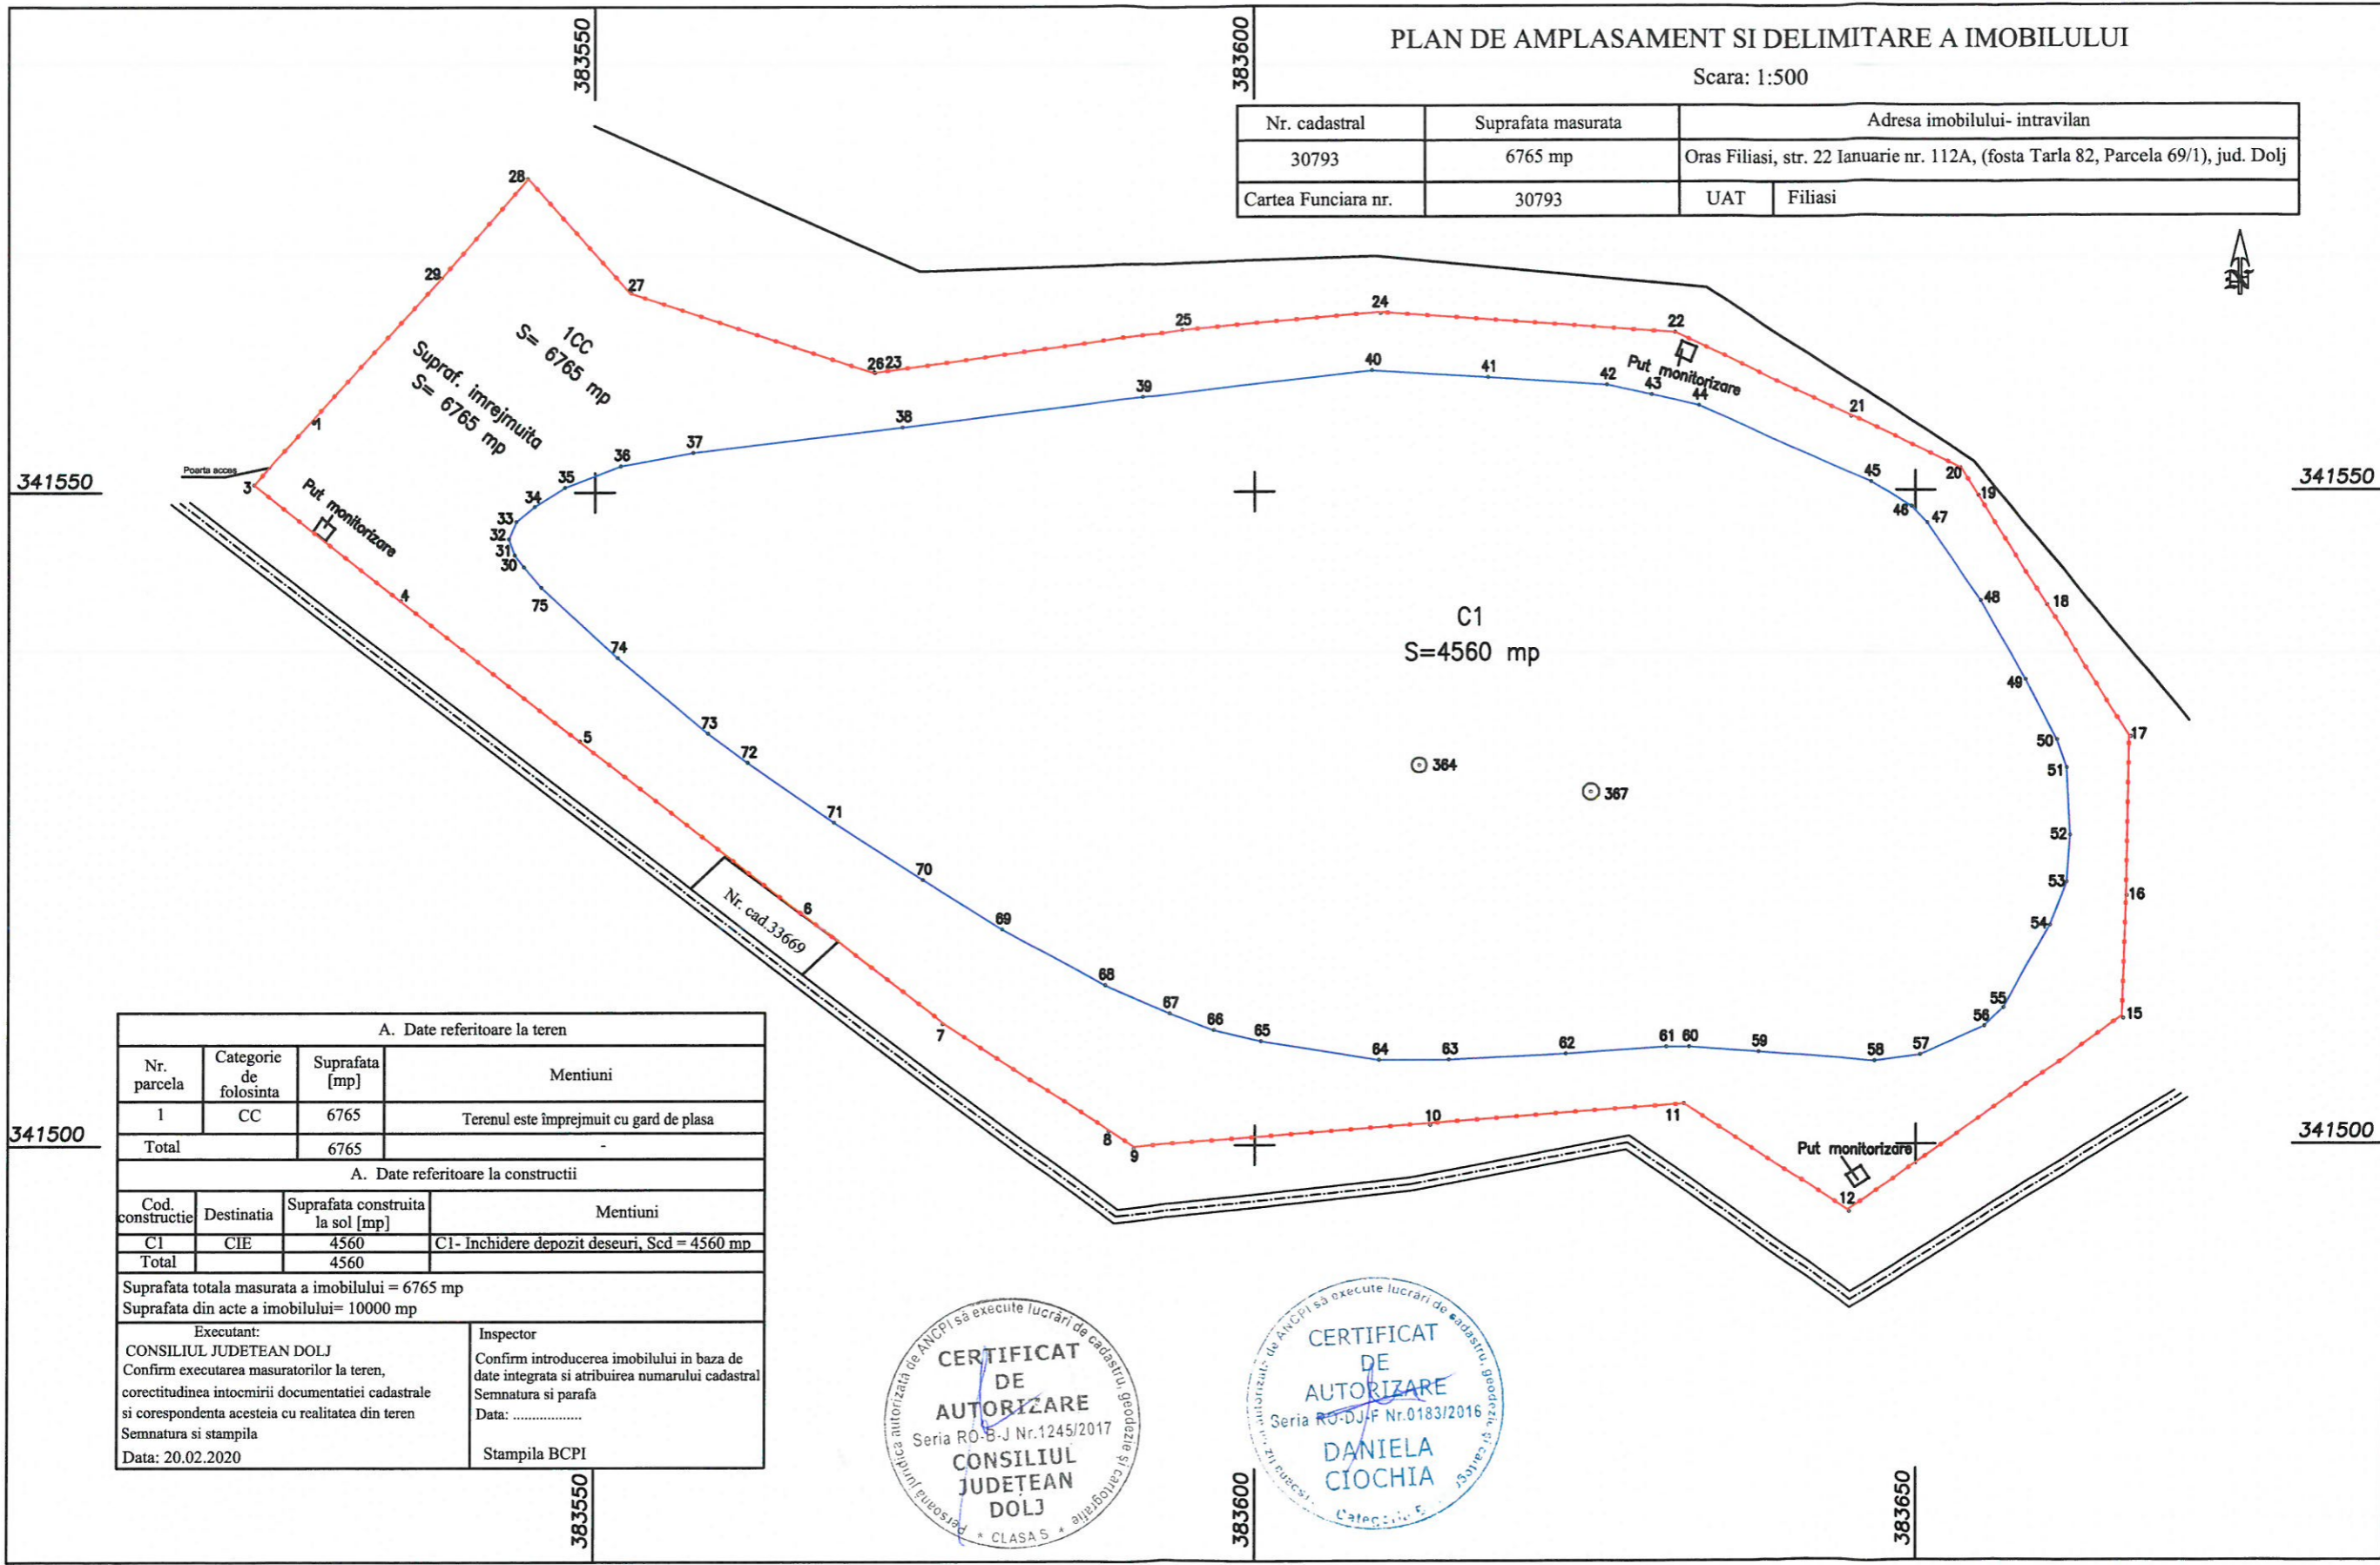

A. Date referitoare la teren			
Nr. parcela	Categorie de folosinta	Suprafata [mp]	Mentiuни
1	CC	6765	Terenul este împrejmuit cu gard de plasa
Total		6765	-

A. Date referitoare la constructii			
Cod. constructie	Destinatia	Suprafata construita la sol [mp]	Mentiuни
C1	CIE	4560	C1- Inchidere depozit deseuri, Scd = 4560 mp
Total		4560	-

Suprafata totala masurata a imobilului = 6765 mp
 Suprafata din acte a imobilului = 10000 mp

Executant: CONSILIUL JUDETEAN DOLJ Confirm executarea masuratorilor la teren, corectitudinea intocmirii documentatiei cadastrale si corespondenta acesteia cu realitatea din teren Semnatura si stampila Data: 20.02.2020	Inspector: Confirm introducerea imobilului in baza de date integrata si atribuirea numarului cadastral Semnatura si parafa Data: Stampila BCPI
---	--



PLAN DE AMPLASAMENT SI DELIMITARE A IMOBILULUI

Nr. cadastral	Suprafata masurata	Adresa imobilului
30623	40000 mp	Mun. Calafat, Terata 126, Parcela 945/1, judetul Dolj-intravilan
Cartea Funciara nr.	UAT	CALAFAT



Padure Mitropolia St. Dumitru

Padure Mitropolia St. Dumitru


CI
S = 16138 mp


Nr. cadastral 31208

Suprafata suprapusa = 18892 mp

Nr. cadastral 32244

A. Date referitoare la teren	
Nr. parcela	Mentiiuni
1	Terenul nu este impregniat
Total	40000
A. Date referitoare la constructii	
Cod constructie	Suprafata construita in sol (mp)
C1	16110
C2	10
Total	16148
Suprafata totala masurata a imobilului = 40000 mp	
Suprafata din acte a imobilului = 40000 mp	
Executant:	
CONSILIUL JUDETEAN DOLJ	
Confirm introducerea imobilului in baza de date integrata si atribuirea numarului cadastral	
Semnatura si parafa	
Data:	
Semnatura si stampila	
Data: 25.02.2020	
Inspector	
Stampila BCPI	

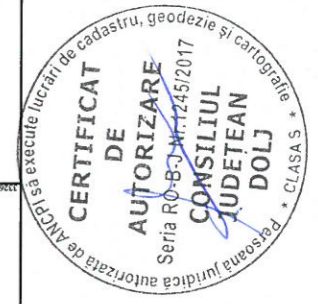

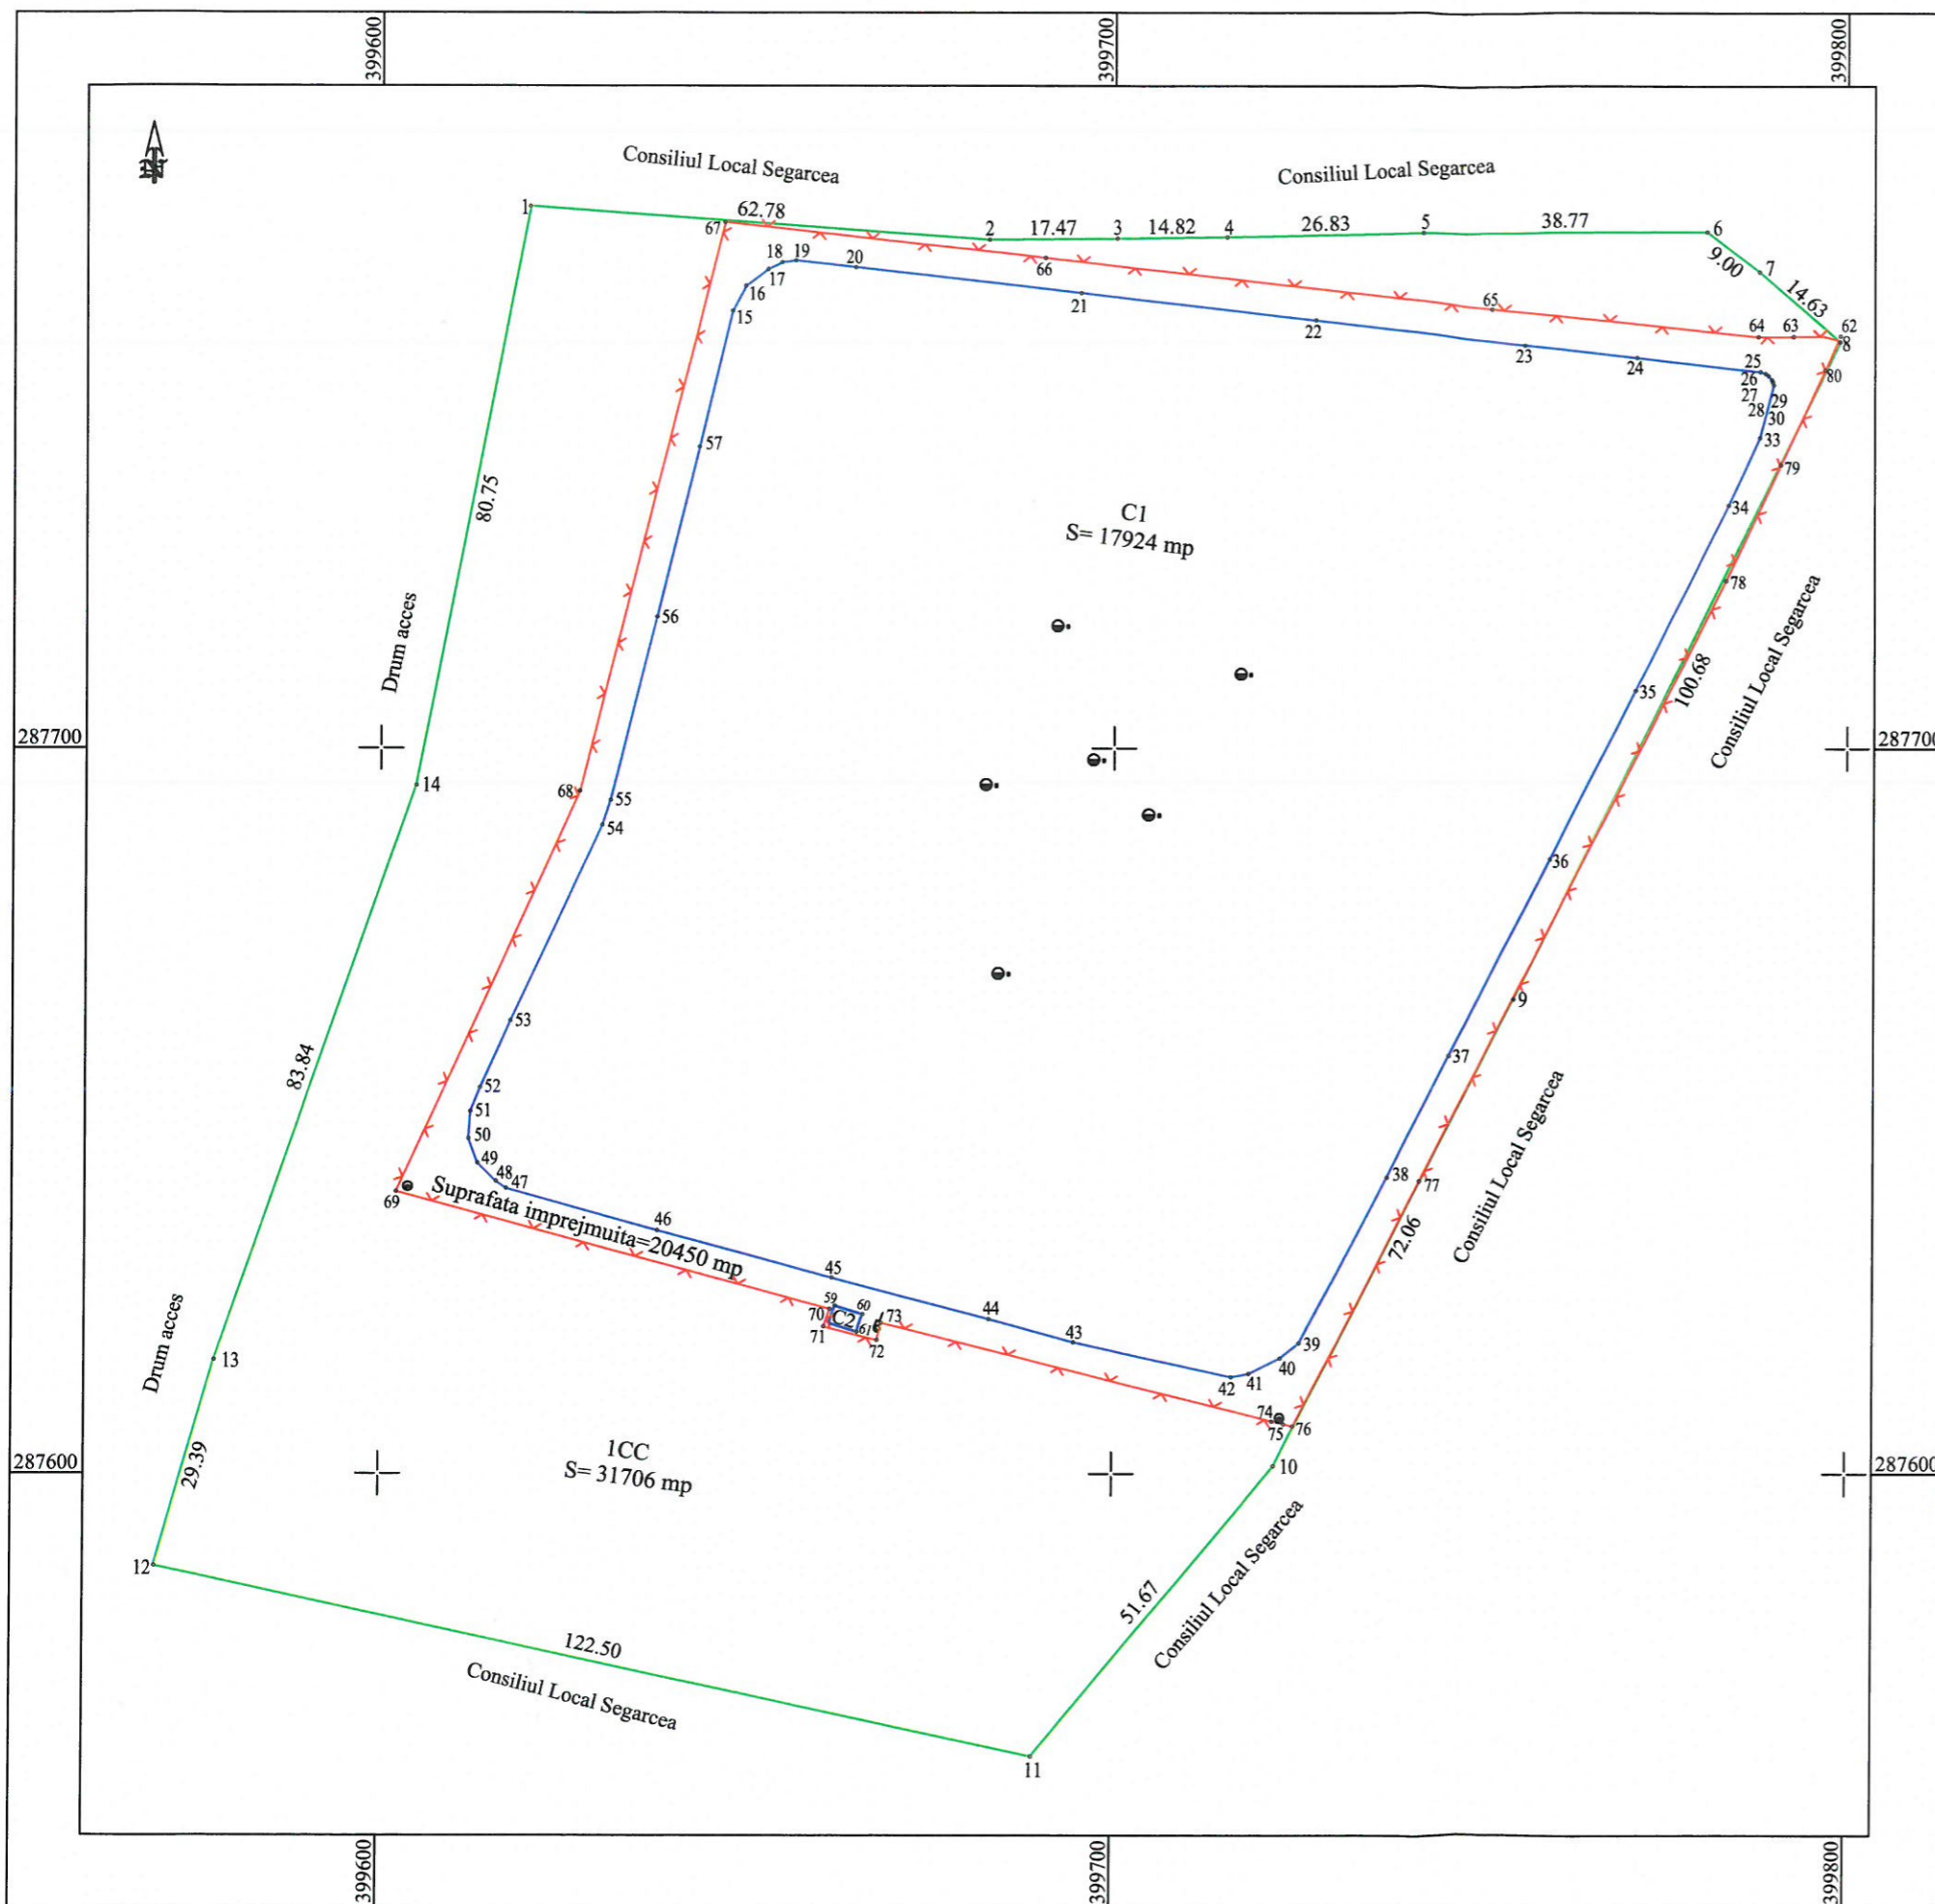

PLAN DE AMPLASAMENT SI DELIMITARE A IMOBILULUI

Scara: 1:1000

Nr. cadastral	Suprafata masurata	Adresa imobilului- intravilan	
30490	31706 mp	Oras Segarcea, Tarla 171, Parcela 1585, jud. Dolj	
Cartea Funciara nr.	30490	UAT	SEGARCEA

A. Date referitoare la teren			
Nr. parcela	Categorie de folosinta	Suprafata [mp]	Mentuni
1	CC	31706	Terenul este împrejmuit partial cu gard de plasa
Total		31706	-

A. Date referitoare la constructii			
Cod. constructie	Destinatia	Suprafata construita la sol [mp]	Mentuni
C1	CIE	17924	C1- Inchidere depozit deseuri, Scd = 17924 mp
C2	CIE	10	C1- Statie ardere a gazului, Scd = 10 mp
Total		17934	

Suprafata totala masurata a imobilului = 31706 mp
 Suprafata din acte a imobilului = 31706 mp

Executant: CONSILIUL JUDETEAN DOLJ Confirm executarea masuratorilor la teren, corectitudinea intocmirii documentatiei cadastrale si corespondenta acesteia cu realitatea din teren Semnatura si stampila Data: 16.03.2020	Inspector Confirm introducerea imobilului in baza de date integrata si atribuirea numarului cadastral Semnatura si parafa Data: Stampila BCPI
---	--

