

CONSILIUL JUDEȚEAN DOLJ

HOTĂRÂRE

privind revocarea dreptului de administrare constituit în favoarea S.C. High-Tech Industry Park Craiova S.A. asupra unui imobil teren în suprafață de 422 mp, aparținând domeniului privat al Județului Dolj

Consiliul Județean Dolj, întrunit în ședință ordinară, având în vedere referatul de aprobare nr. 546/07.05.2021 întocmit de S.C. High –Tech Industry Park Craiova S.A., raportul de specialitate al Serviciului Administrarea și Exploatarea Domeniului Public și Privat al Județului Dolj nr. 10792/11.05.2021, raportul Serviciului Juridic nr. 11189/17.05.2021, adresa nr. 547/07.05.2020 a S.C. High-Tech Industry Park Craiova S.A., precum și avizul comisiilor de specialitate,

în baza art. 869 din Legea nr.287/2009 privind Codul civil, republicată, cu modificările și completările ulterioare,

în temeiul art. 173 alin. (1) lit. c), art. 182 alin. (1) și art.196 alin.(1) lit.a) din O.U.G. 57/2019 privind Codul administrativ, cu modificările și completările ulterioare,

HOTĂRĂȘTE:

Art. 1. Se revocă dreptul de administrare al S.C. High-Tech Industry Park Craiova S.A. constituit în baza hotărârii nr. 86/2018 a Consiliului Județean Dolj, pentru imobilul teren în suprafață de 422 m², aflat în domeniul privat al Județului Dolj, situat în Craiova, Calea București, nr. 325A, NC/CF 246927 Craiova, județul Dolj, având datele de identificare prevăzute în anexele nr. 1 și nr. 2 la prezenta hotărâre.

Art. 2. Se modifică art.1 al hotărârii Consiliului Județean Dolj nr. 86/2018 cu privire la suprafața de teren menționată la art. 1 al prezentei hotărâri.

Art.3. Se va încheia act adițional la contractul de administrare nr. 2077/2015 cu privire la suprafața de teren menționată la art.1 ca urmare a retragerii dreptului de administrare.

Art.4 Predarea - preluarea imobilului precizat la art. 1 se va face prin încheierea unui proces verbal de predare - primire.

Art.5. Direcțiile de specialitate ale Consiliului Județean Dolj și S.C. High – Tech Industry Park Craiova S.A. vor aduce la îndeplinire prevederile prezentei hotărâri

Art.6. Un exemplar din prezenta hotărâre se va comunica S.C. High –Tech Industry Park Craiova S.A.

Nr.119

Adoptată la data de 24.05.2021

PREȘEDINTE,

Dorin Cosmin VASILE

**CONTRASEMNEAZĂ
SECRETAR GENERAL,
AL JUDEȚULUI**

Anda NICOLAE

Prezenta hotărâre a fost adoptată cu
un număr de 34 voturi "PENTRU"

Anexa nr. 1 la Hotărârea nr. 119/2021 a Consiliului Județean Dolj

LISTA


privind datele de identificare ale imobilului teren în suprafață de 422 mp, aflat în domeniul privat al Județului Dolj, care trece din administrarea S.C. High –Tech Industry Park Craiova S.A. în administrarea Consiliului Județean Dolj

Nr. crt.	Denumire	Cod de clasificare	Adresă	Suprafață (mp)	Valoare contabilă (lei)
1	Teren intravilan	2.4.2.365	Craiova, Calea București, nr. 325A, Imobil 349 (parțial) Craiova, amplasament 6, NC/CF 246927	422	47.236,63

PLAN DE AMPLASAMENT SI DELIMITARE A IMOBILULUI CU PROPUNERE DEZLIPIRE
scara 1:500



Nr. cadastral 211341	Suprafata masurata (mp)	Adresa imobilului:
Cartea Funciara nr. 211341	13632	Loc. Craiova, Str Calea Bucuresti, Nr.325A, jud. Dolj, Amplasamentul G
		Unitatea Administrativ Teritoriala(UAT): CRAIOVA

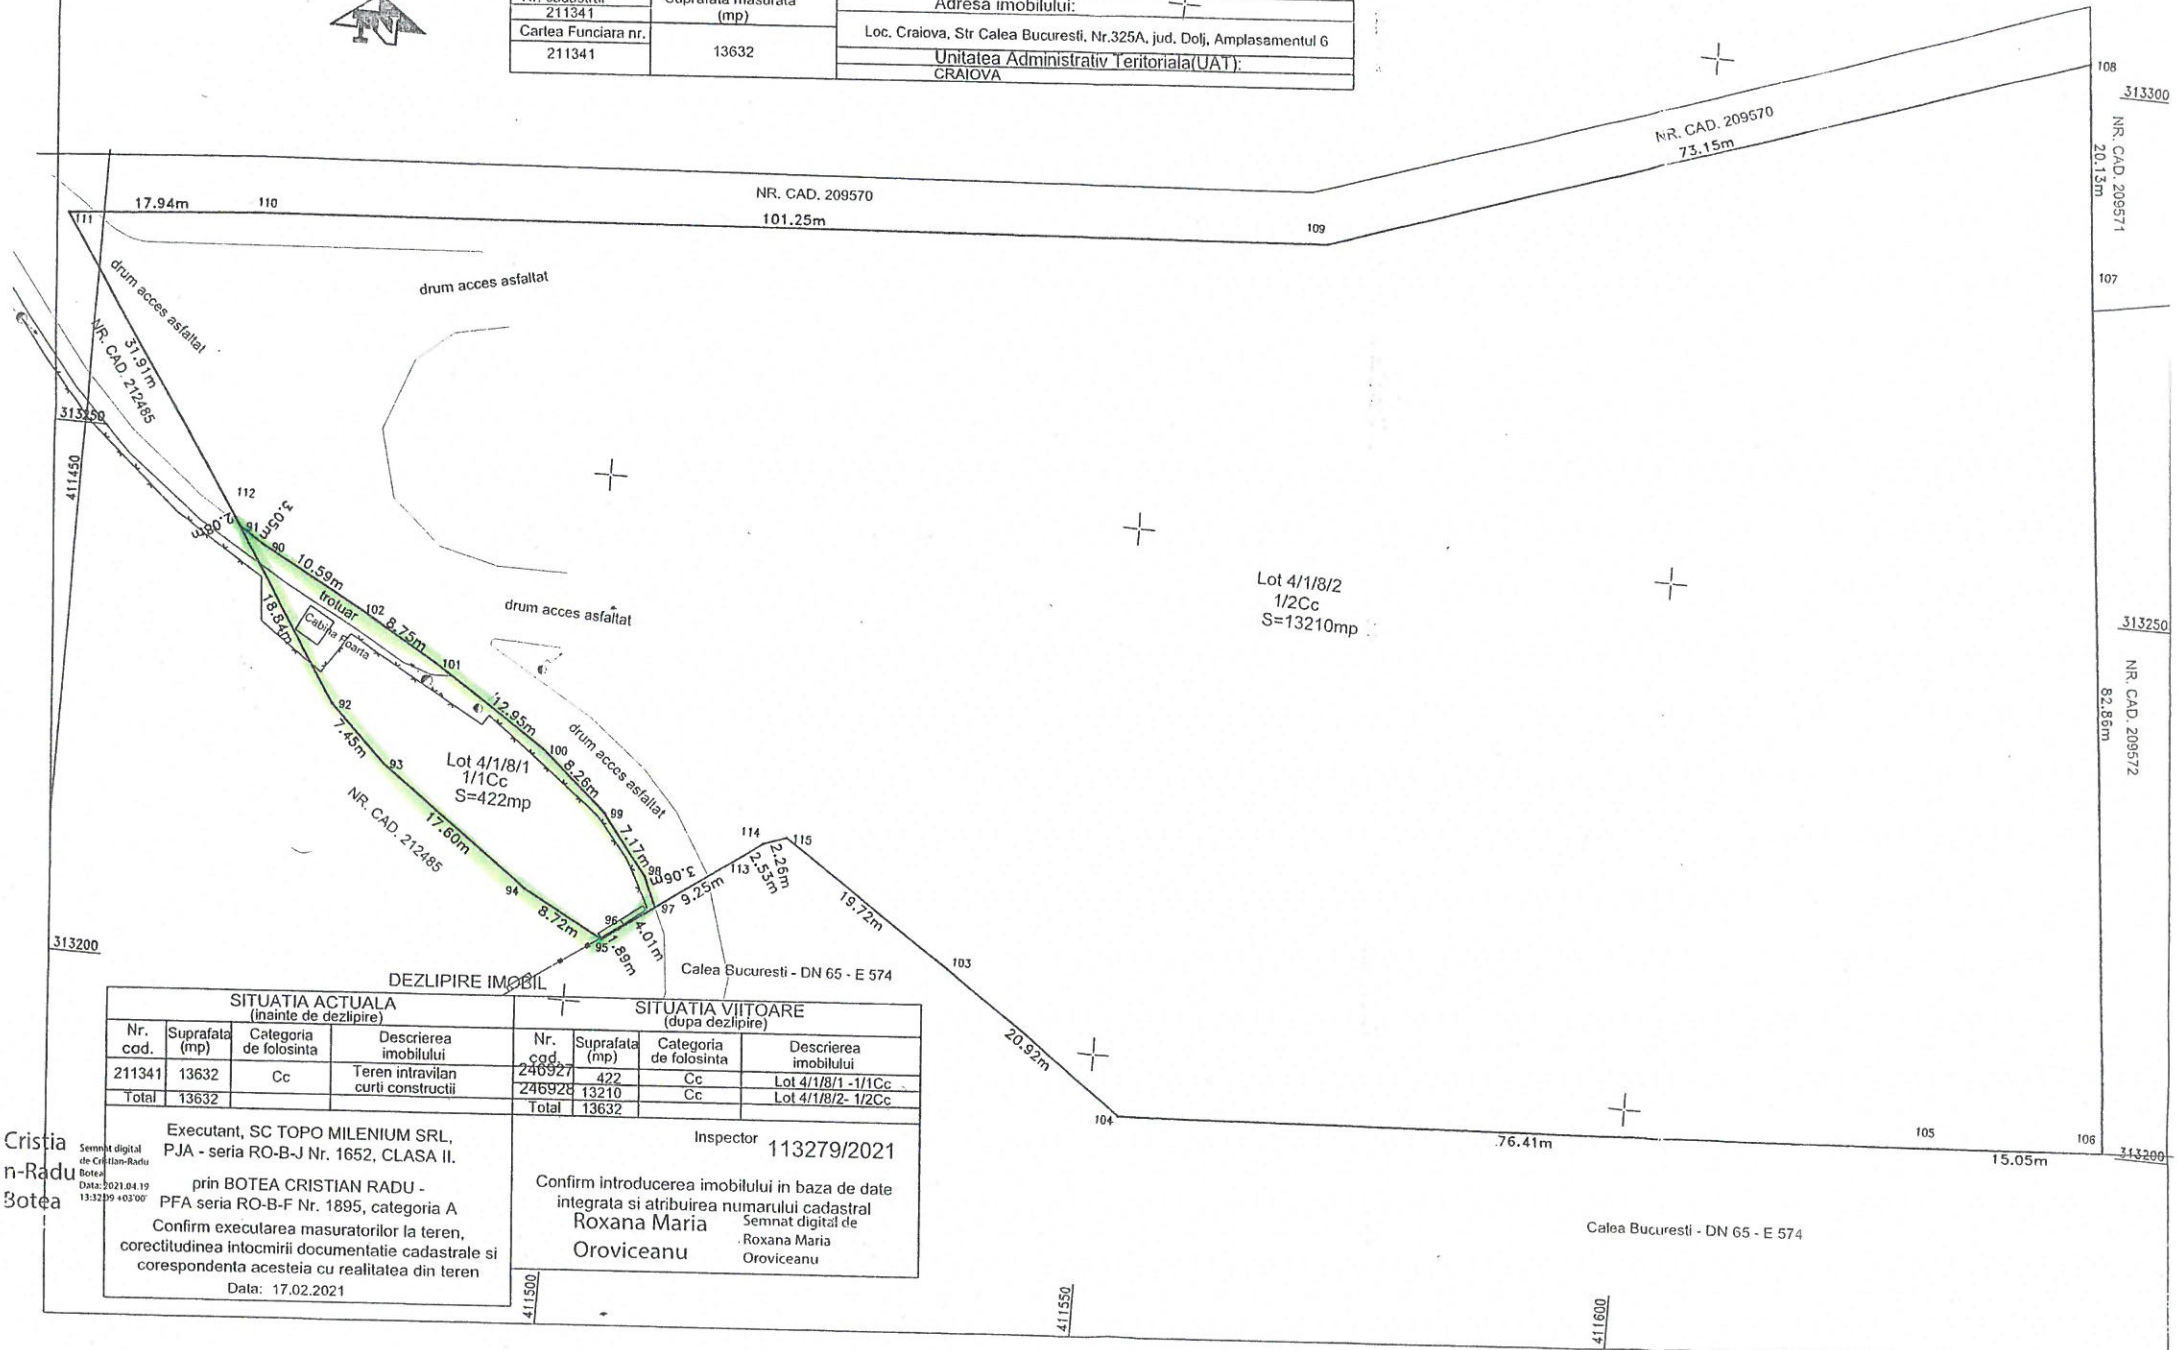

DEZLIPIRE IMOBIL

SITUATIA ACTUALA (inainte de dezlipire)				SITUATIA VIITOARE (dupa dezlipire)			
Nr. cod.	Suprafata (mp)	Categoria de folosinta	Descrierea imobilului	Nr. cod.	Suprafata (mp)	Categoria de folosinta	Descrierea imobilului
211341	13632	Cc	Teren intravilan curti constructii	246927	422	Cc	Lot 4/1/8/1 - 1/1Cc
				246928	13210	Cc	Lot 4/1/8/2 - 1/2Cc
Total	13632			Total	13632		

Cristian-Radu Botea

Executant, SC TOPO MILENIUM SRL,
PJA - seria RO-B-J Nr. 1652, CLASA II.
prin BOTEA CRISTIAN RADU -
PFA seria RO-B-F Nr. 1895, categoria A
Confirm executarea masuratorilor la teren,
corectitudinea intocmirii documentatie cadastrale si
corespondenta acesteia cu realitatea din teren
Data: 17.02.2021

Inspector 113279/2021
Confirm introducerea imobilului in baza de date
integrata si atribuirea numarului cadastral
Semnat digital de
Roxana Maria Oroviceanu

Semnat digital de Cristian-Radu Botea
Data: 2021.04.19
133279+03007